


Département de l'Aveyron  
 COMMUNE DE NAUCELLE  
 Lieu-dit : Magrin - Rue des Jardins  
 Cadastre : Section B n° 2020, 2022p  
 EPONA SAS  
 Lotissement "l'Hortus"  
**PLAN DE MASSE (PA4)**  
 Echelle : 1/ 500



**Légende :**

- Voirie
- Cheminement piéton
- Piéton
- Parking
- Zone propriété
- Espace vert
- Assiette servitude de passage des réseaux
- Plantations arbustives/arborées

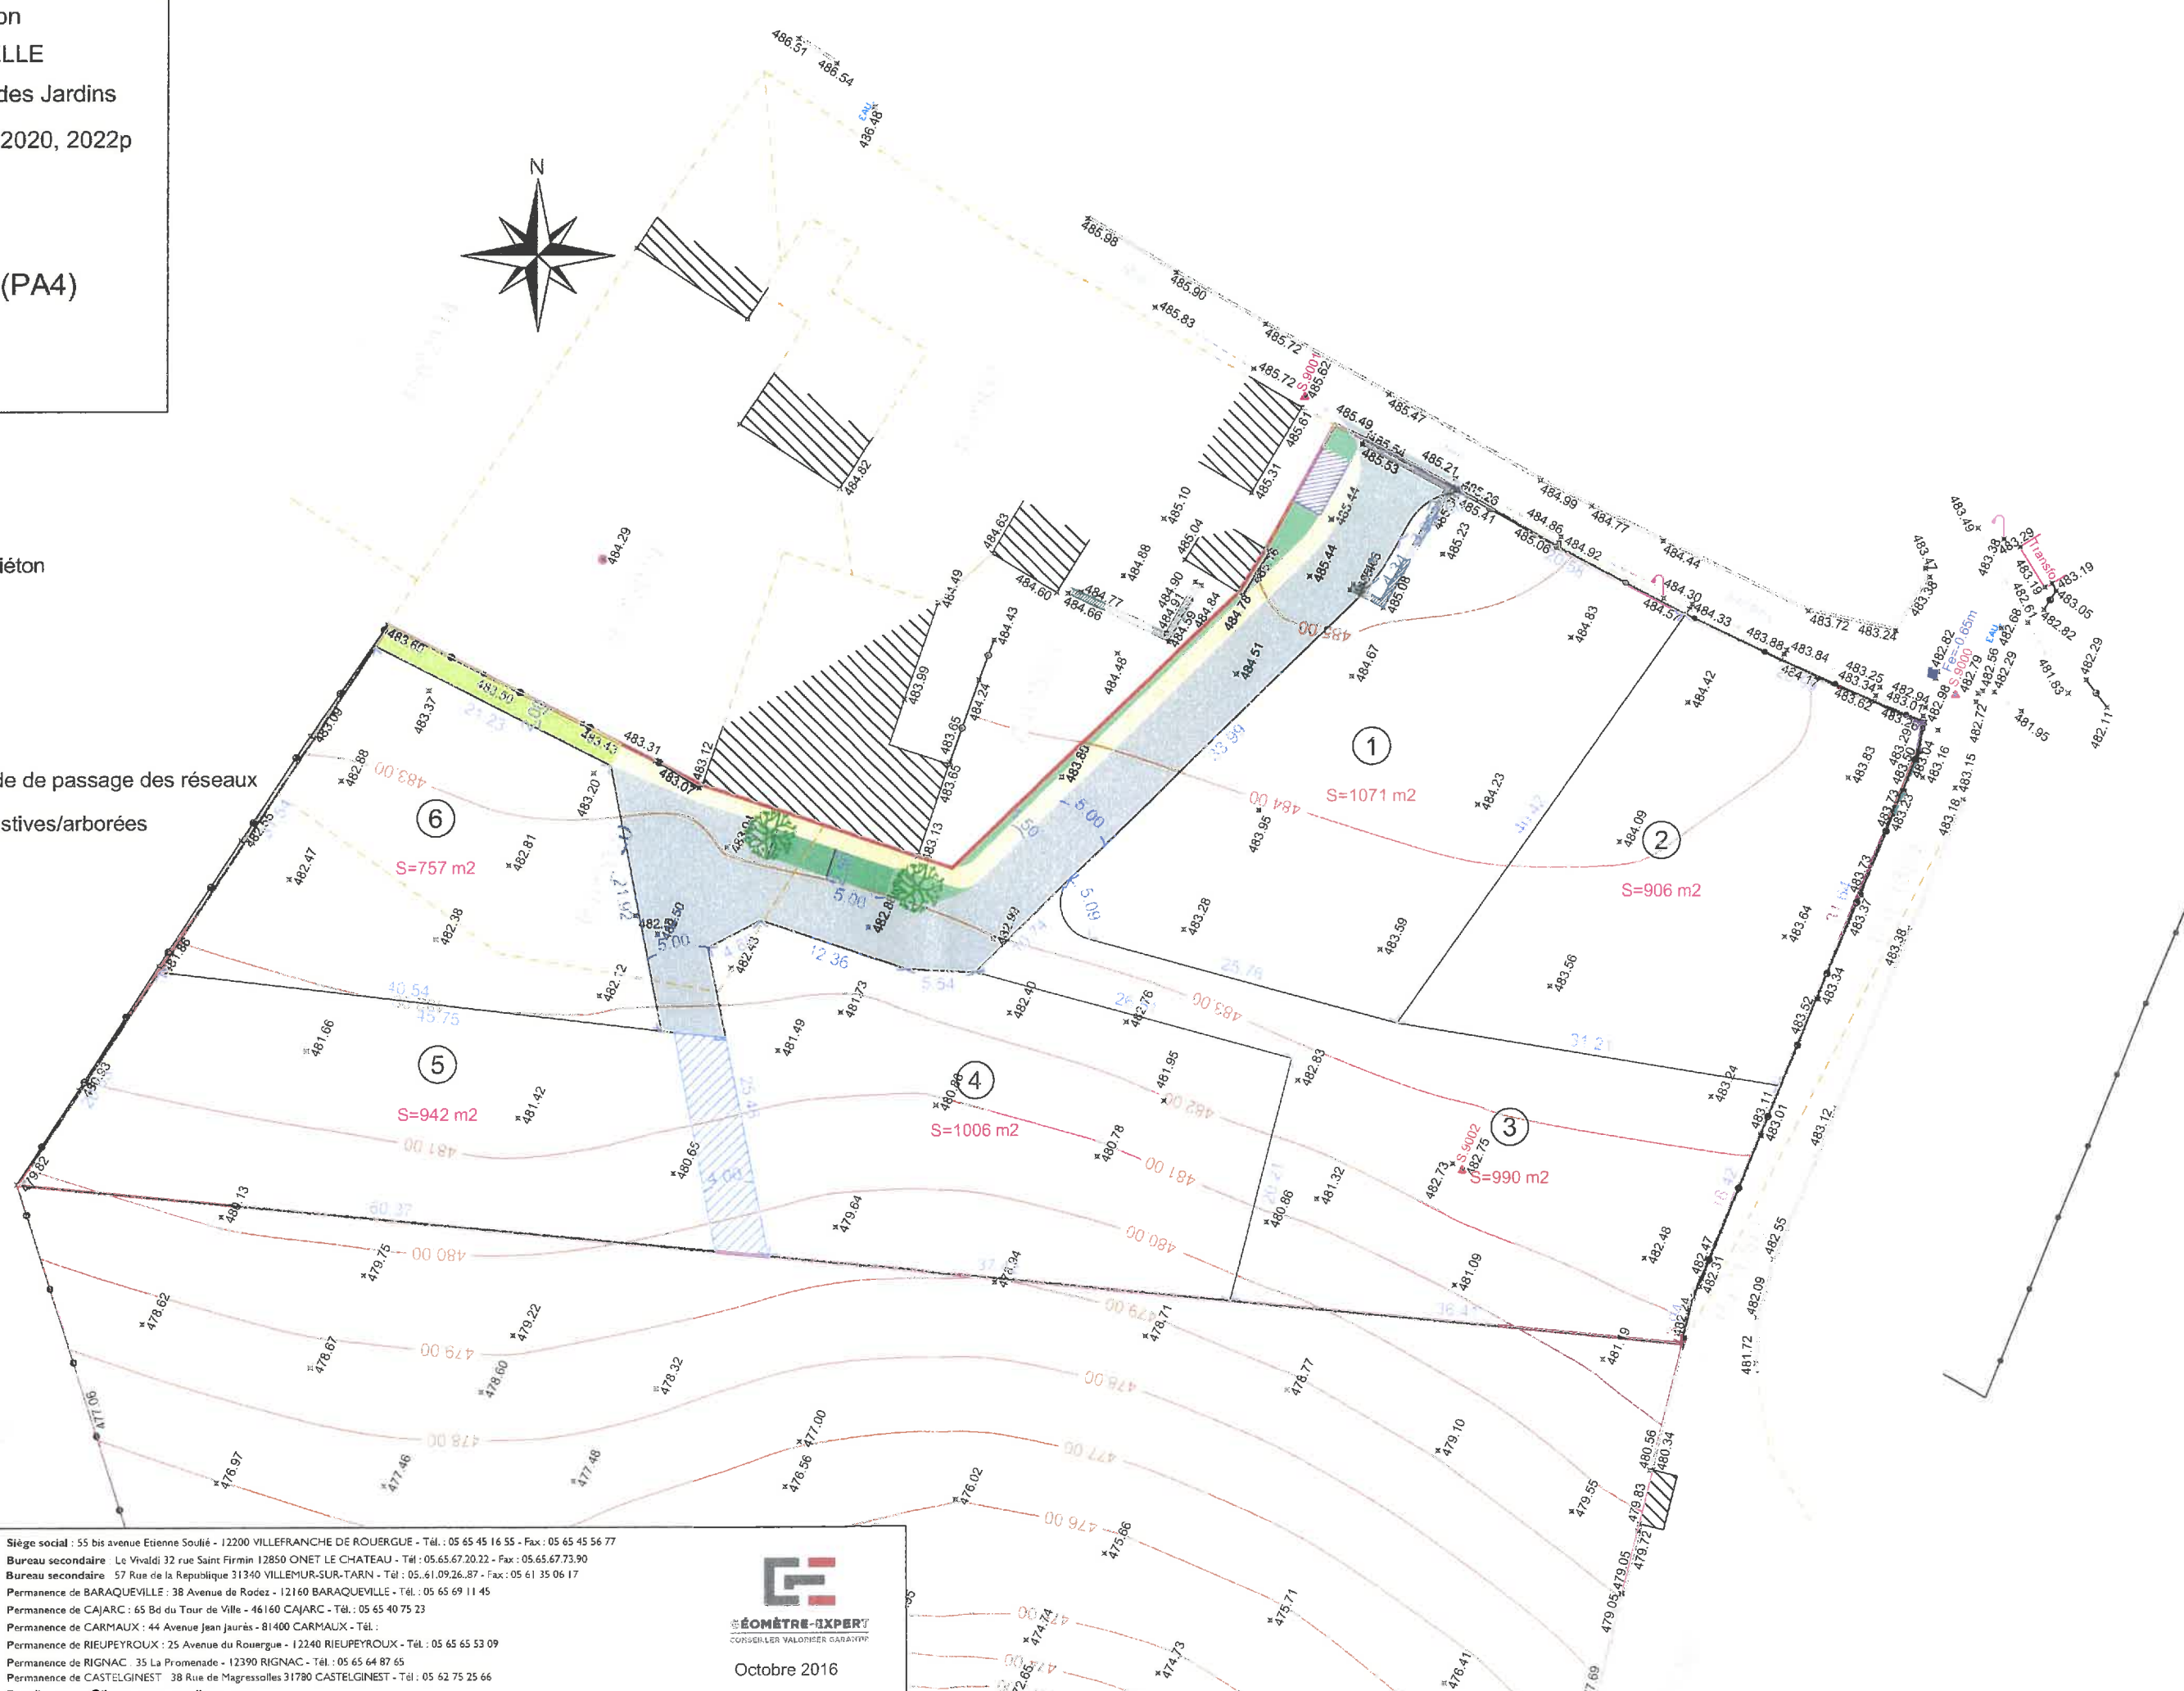

**LBP**  
 ETUDES & CONSEIL  
 S.A.R.L. de Géomètres-Experts  
 Ref : 150572

Siège social : 55 bis avenue Etienne Soulié - 12200 VILLEFRANCHE DE ROUERGUE - Tél. : 05 65 45 16 55 - Fax : 05 65 45 56 77  
 Bureau secondaire Le Vivaldi 32 rue Saint Firmin 12850 ONET LE CHATEAU - Tél : 05.65.67.20.22 - Fax : 05.65.67.73.90  
 Bureau secondaire 57 Rue de la République 31340 VILLEMUR-SUR-TARN - Tél : 05.61.09.26.87 - Fax : 05 61 35 06 17  
 Permanence de BARAQUEVILLE : 38 Avenue de Rodez - 12160 BARAQUEVILLE - Tél. : 05 65 69 11 45  
 Permanence de CAJARC : 65 Bd du Tour de Ville - 46160 CAJARC - Tél. : 05 65 40 75 23  
 Permanence de CARMAUX : 44 Avenue Jean Jaurès - 81400 CARMAUX - Tél. :  
 Permanence de RIEUPEYROUX : 25 Avenue du Rouergue - 12240 RIEUPEYROUX - Tél. : 05 65 65 53 09  
 Permanence de RIGNAC : 35 La Promenade - 12390 RIGNAC - Tél. : 05 65 64 87 65  
 Permanence de CASTELGINEST : 38 Rue de Magressolles 31780 CASTELGINEST - Tél. : 05 62 75 25 66  
 E-mail : [contact@lbpe.com](mailto:contact@lbpe.com) - [www.lbpe.com](http://www.lbpe.com)

**GÉOMÈTRE-EXPERT**  
 CONSEILLER VALDRIER GARANNY  
 Octobre 2016