


Département de l'Aveyron  
**COMMUNE DE LA LOUBIERE**  
 Lieu-dit : Ortholès  
 Cadastre : Section F n° 143

**Lotissement " Le Hameau de Paul & Mathilde 1 "**  
**7 - PLAN DE MASSE (PA4)**

Echelle : 1/500

Attention : Les limites et surfaces des lots sont provisoires, elles seront définitives après bornage périmétrique et viabilisation du lotissement.

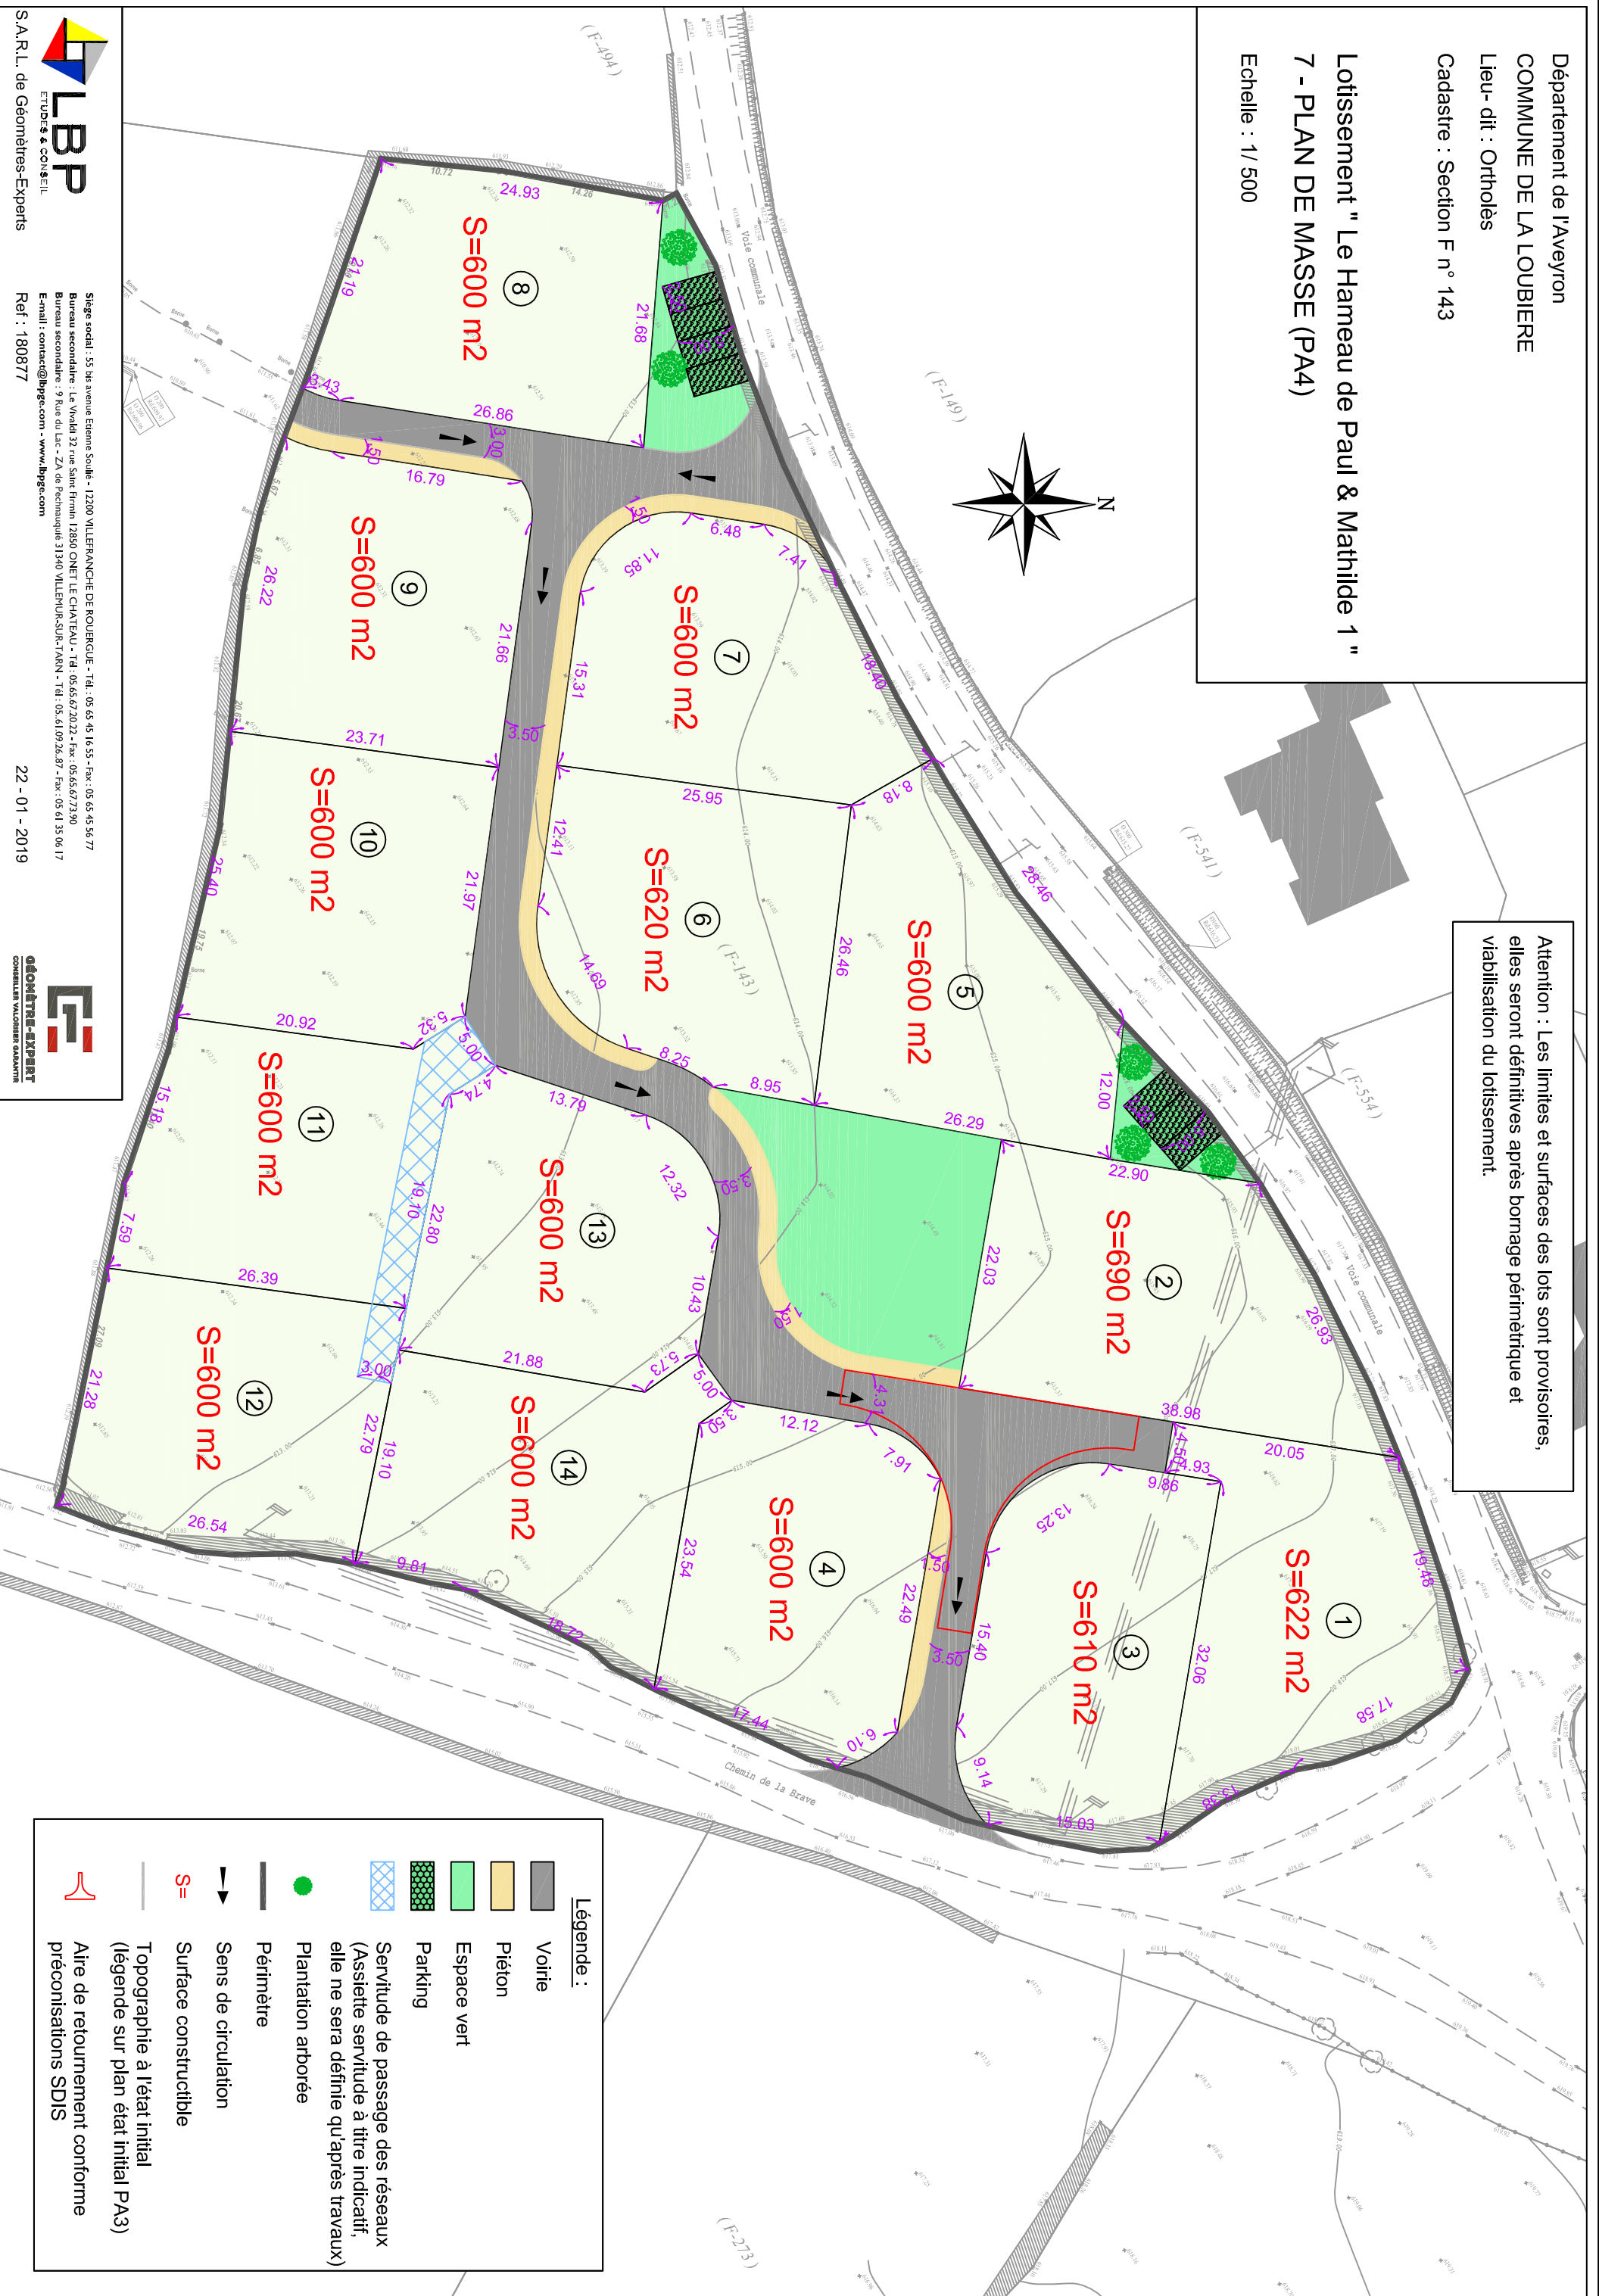

**Légende :**

- Voirie
- Piéton
- Espace vert
- Parking
- Servitude de passage des réseaux (Assiette servitude à titre indicatif, elle ne sera définie qu'après travaux)
- Plantation arborée
- Périmètre
- Sens de circulation
- Surface constructible
- Topographie à l'état initial (légende sur plan état initial PA3)
- Aire de retournement conforme préconisations SDIS